

# Mənzillərin planları

Планировки квартир



Dağdağan  
Park

## 19-cu mərtəbənin planları

Типовые планы 19-го этажа




Tavanın  
hündürlüyü  
3.45m

Высота потолков  
3.45м

### 3 Otaq

Mənzil sahəsi 149m<sup>2</sup>  
Eyvan sahəsi 112m<sup>2</sup>  
Ümumi 261m<sup>2</sup>

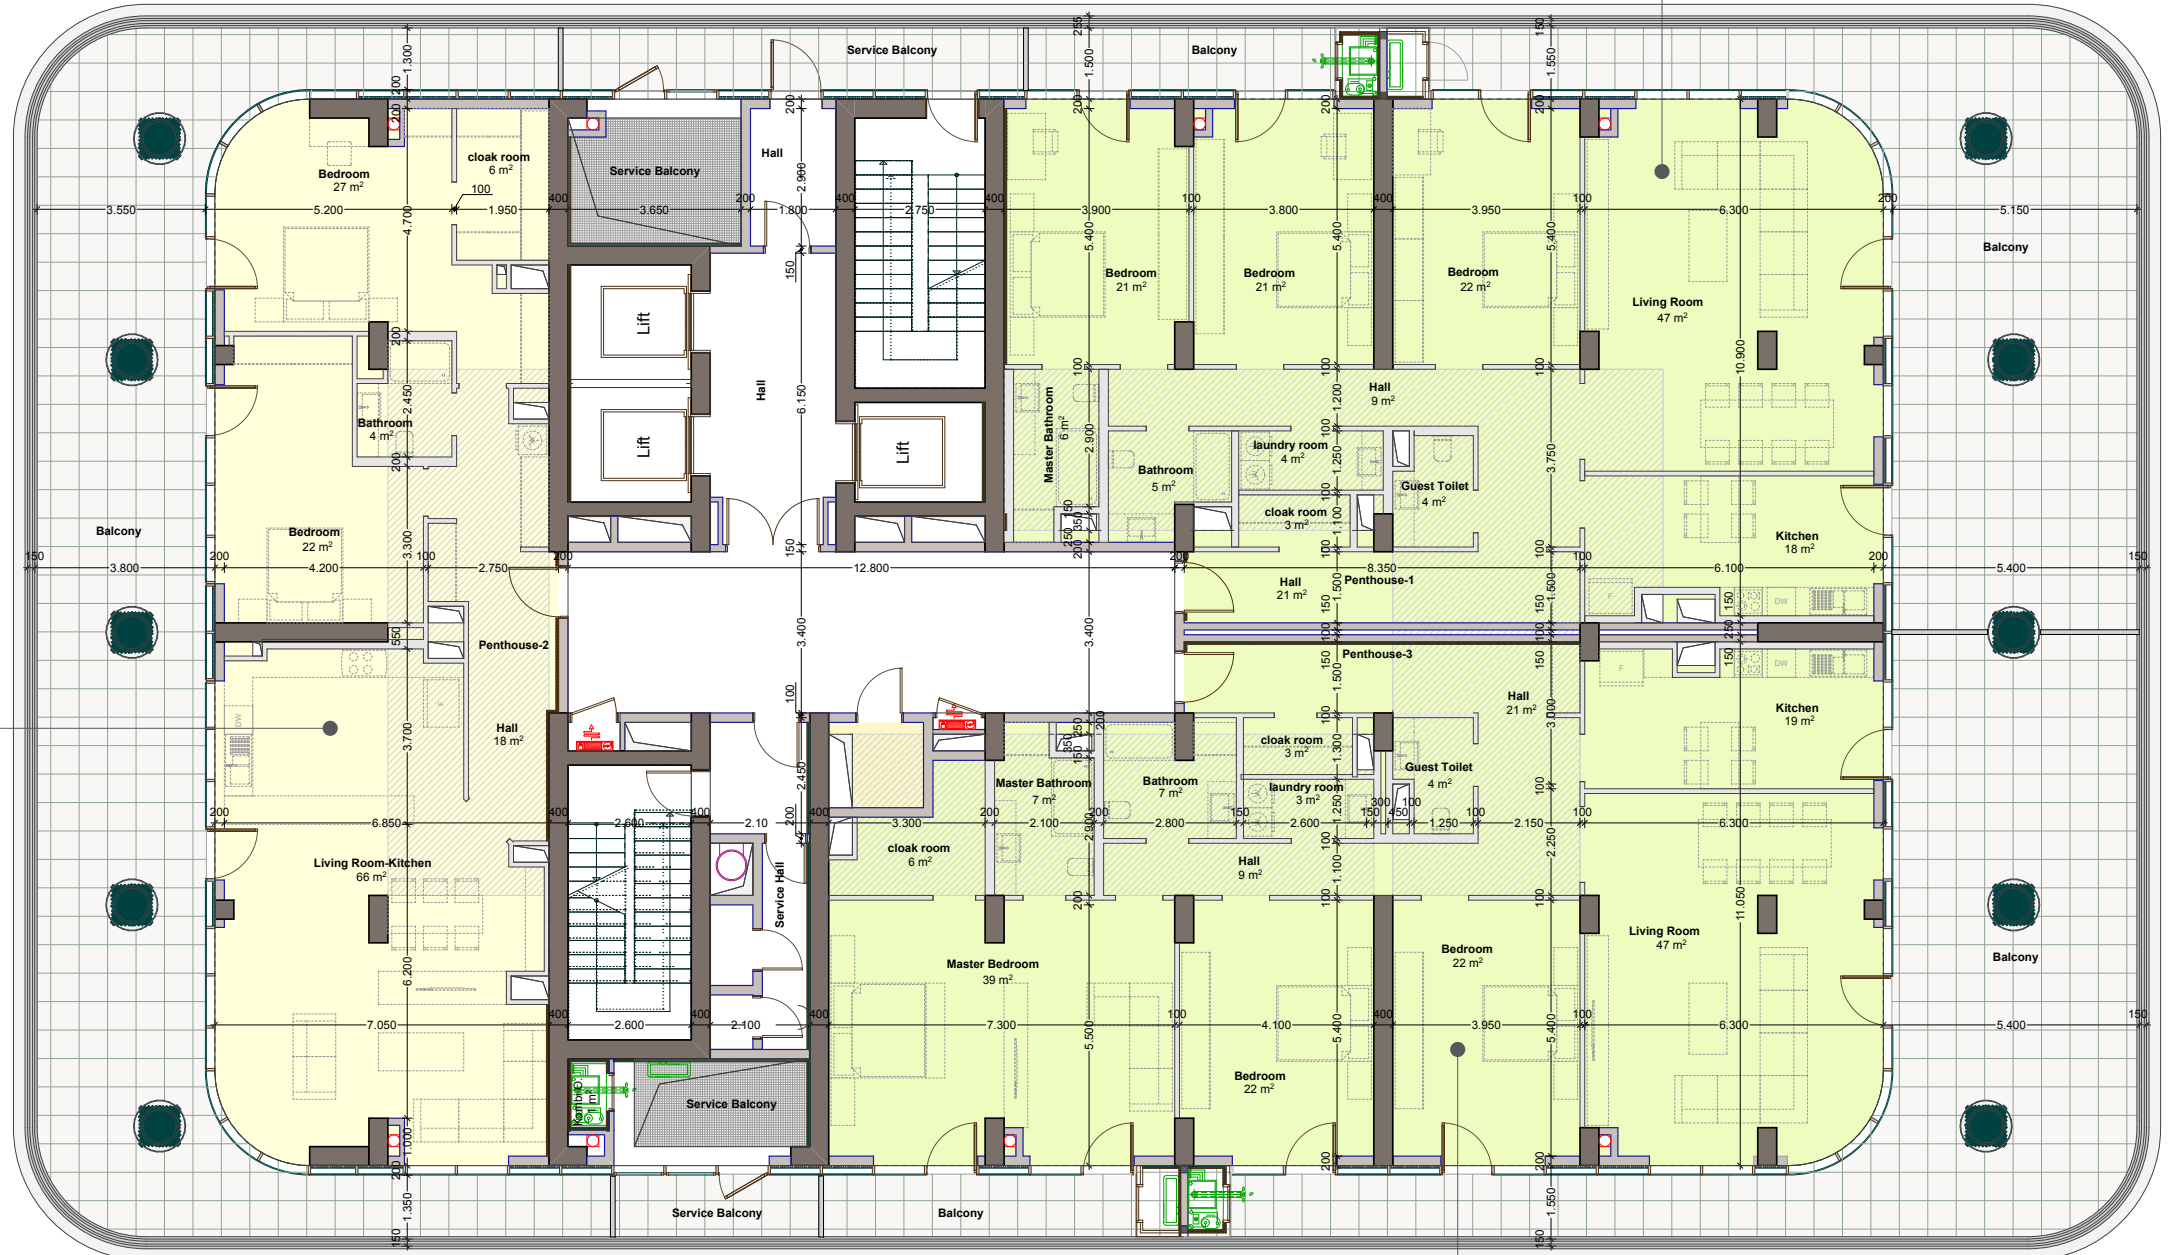

### 4 Otaq

Mənzil sahəsi 190m<sup>2</sup>  
Eyvan sahəsi 80m<sup>2</sup>  
Ümumi 280m<sup>2</sup>

### 4 Otaq

Mənzil sahəsi 218m<sup>2</sup>  
Eyvan sahəsi 85m<sup>2</sup>  
Ümumi 313m<sup>2</sup>

ATKINS



BAKI ŞƏHƏR  
İCRA HAKİMİYYƏTİ

BAKI AĞ ŞƏHƏR