

Mənzillərin planları

Планировки квартир



Dağdağan
Park

20-ci mərtəbənin planları

Типовые планы 20-го этажа




Tavanın hündürlüyü
3.75m

Высота потолков
3.75м

3 Otaq
Mənzil sahəsi 149m²
Eyvan sahəsi 114m²
Ümumi 263m²

4 Otaq
Mənzil sahəsi 190m²
Eyvan sahəsi 81m²
Ümumi 281m²

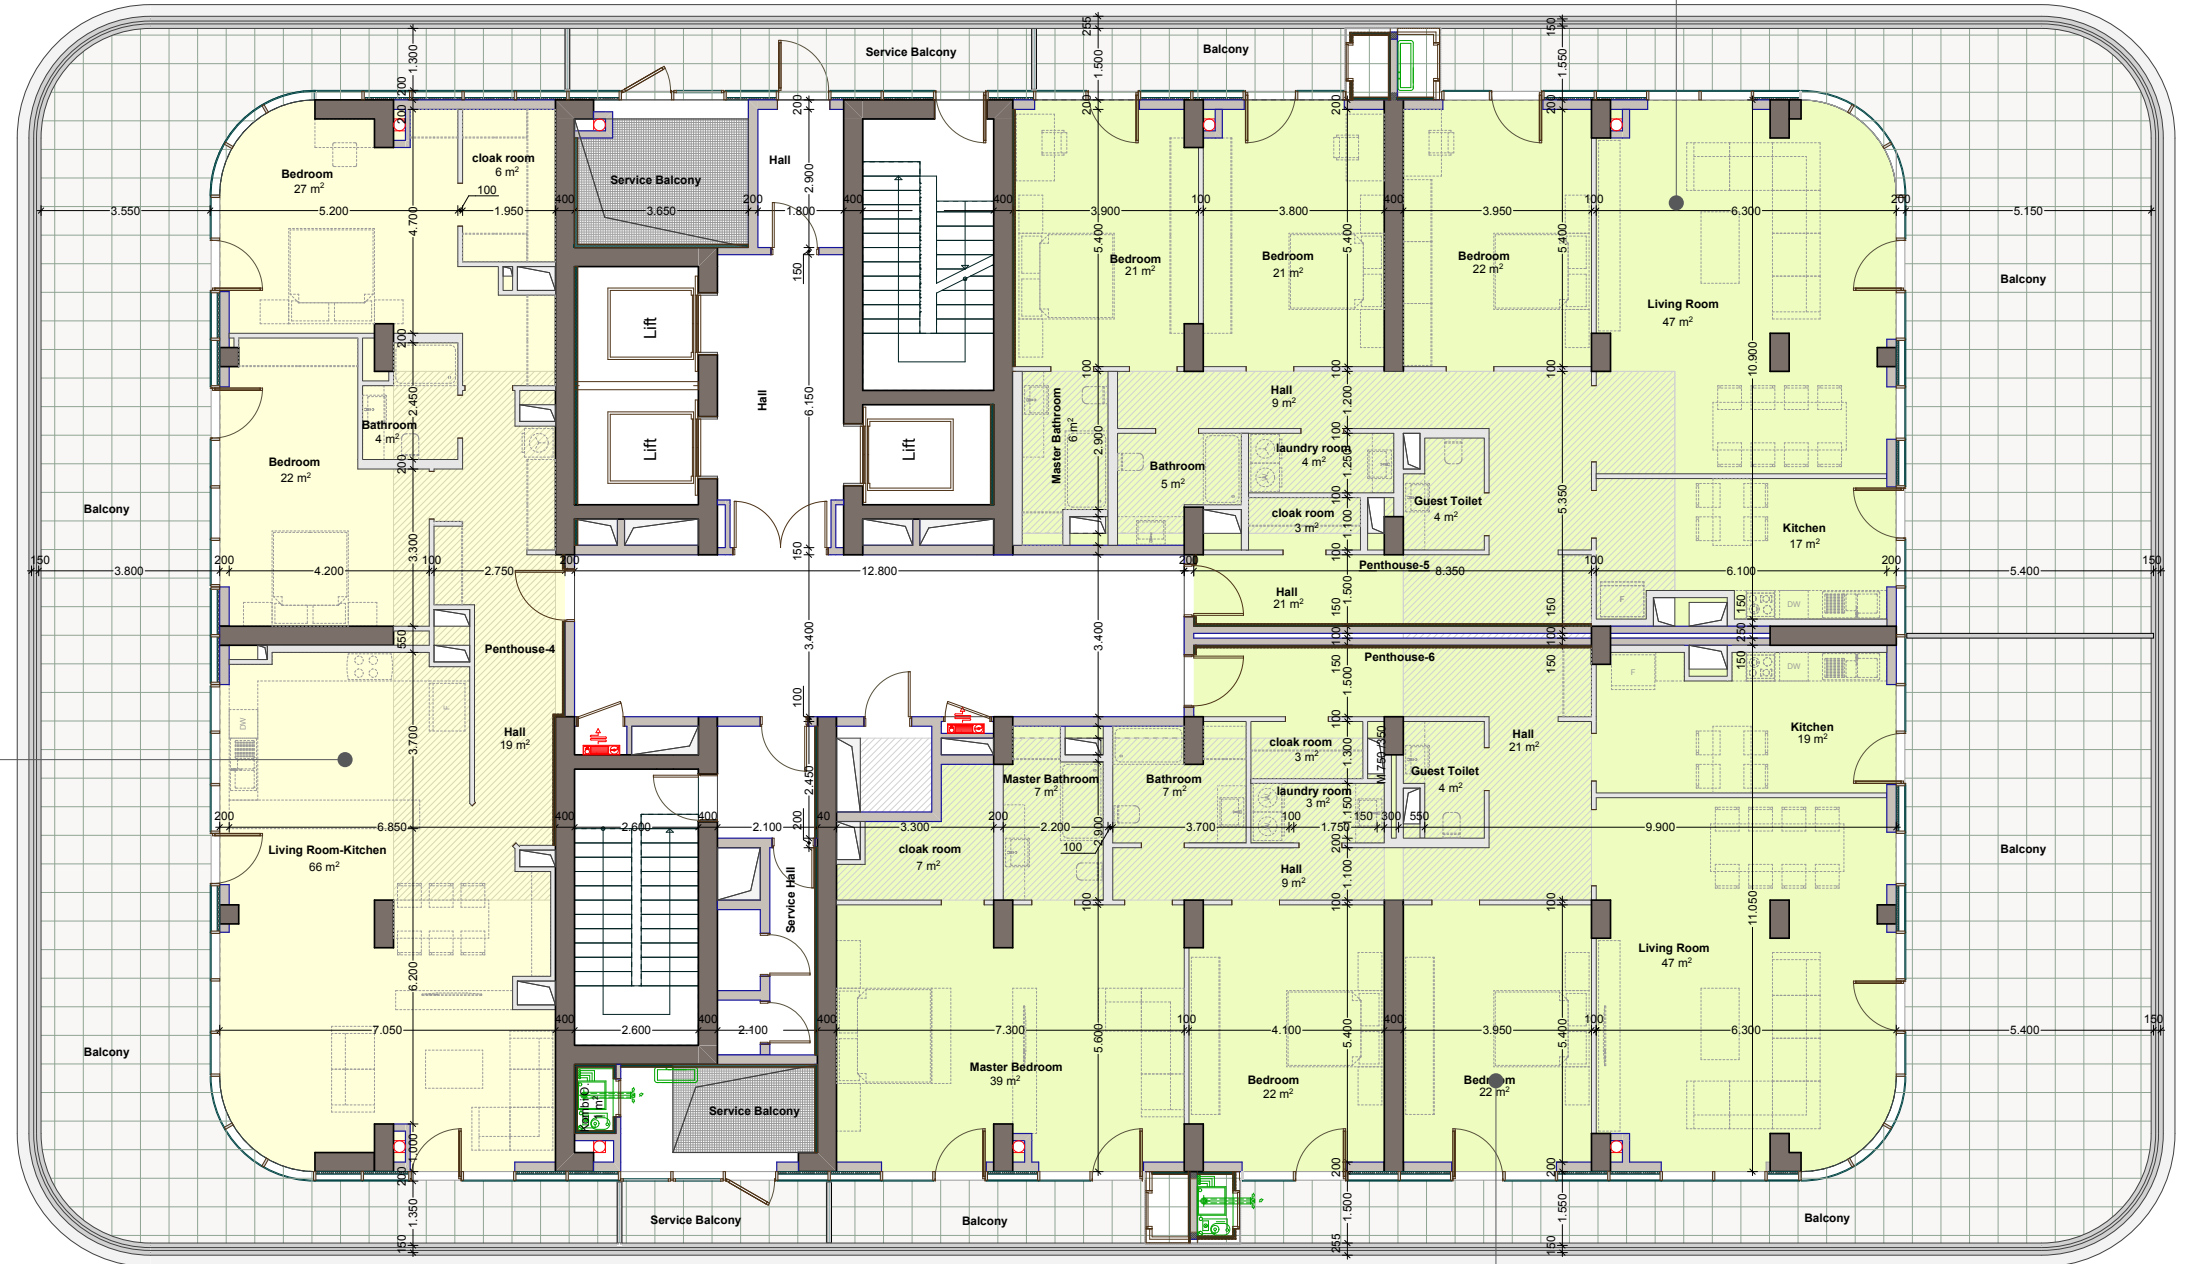

4 Otaq
Mənzil sahəsi 218m²
Eyvan sahəsi 86m²
Ümumi 314m²

ATKINS



BAKI ŞƏHƏR
İCRA HAKİMIYYƏTİ

BAKI AĞ ŞƏHƏR