

# Mənzillərin planları

Планировки квартир



Dağdağan  
Park

4-8 mərtəbələrinin  
eyni tipli planları

Типовые планы 4-8 этажей



Tavanın  
hündürlüyü  
3.40m

Высота потолков  
3.40м

3 Otaq


Mənzil sahəsi 96m<sup>2</sup>  
Eyvan sahəsi 33m<sup>2</sup>  
Ümumi 129m<sup>2</sup>

2 Otaq

Mənzil sahəsi 69m<sup>2</sup>  
Eyvan sahəsi 10m<sup>2</sup>  
Ümumi 79m<sup>2</sup>

3 Otaq

Mənzil sahəsi 142m<sup>2</sup>  
Eyvan sahəsi 46m<sup>2</sup>  
Ümumi 188m<sup>2</sup>

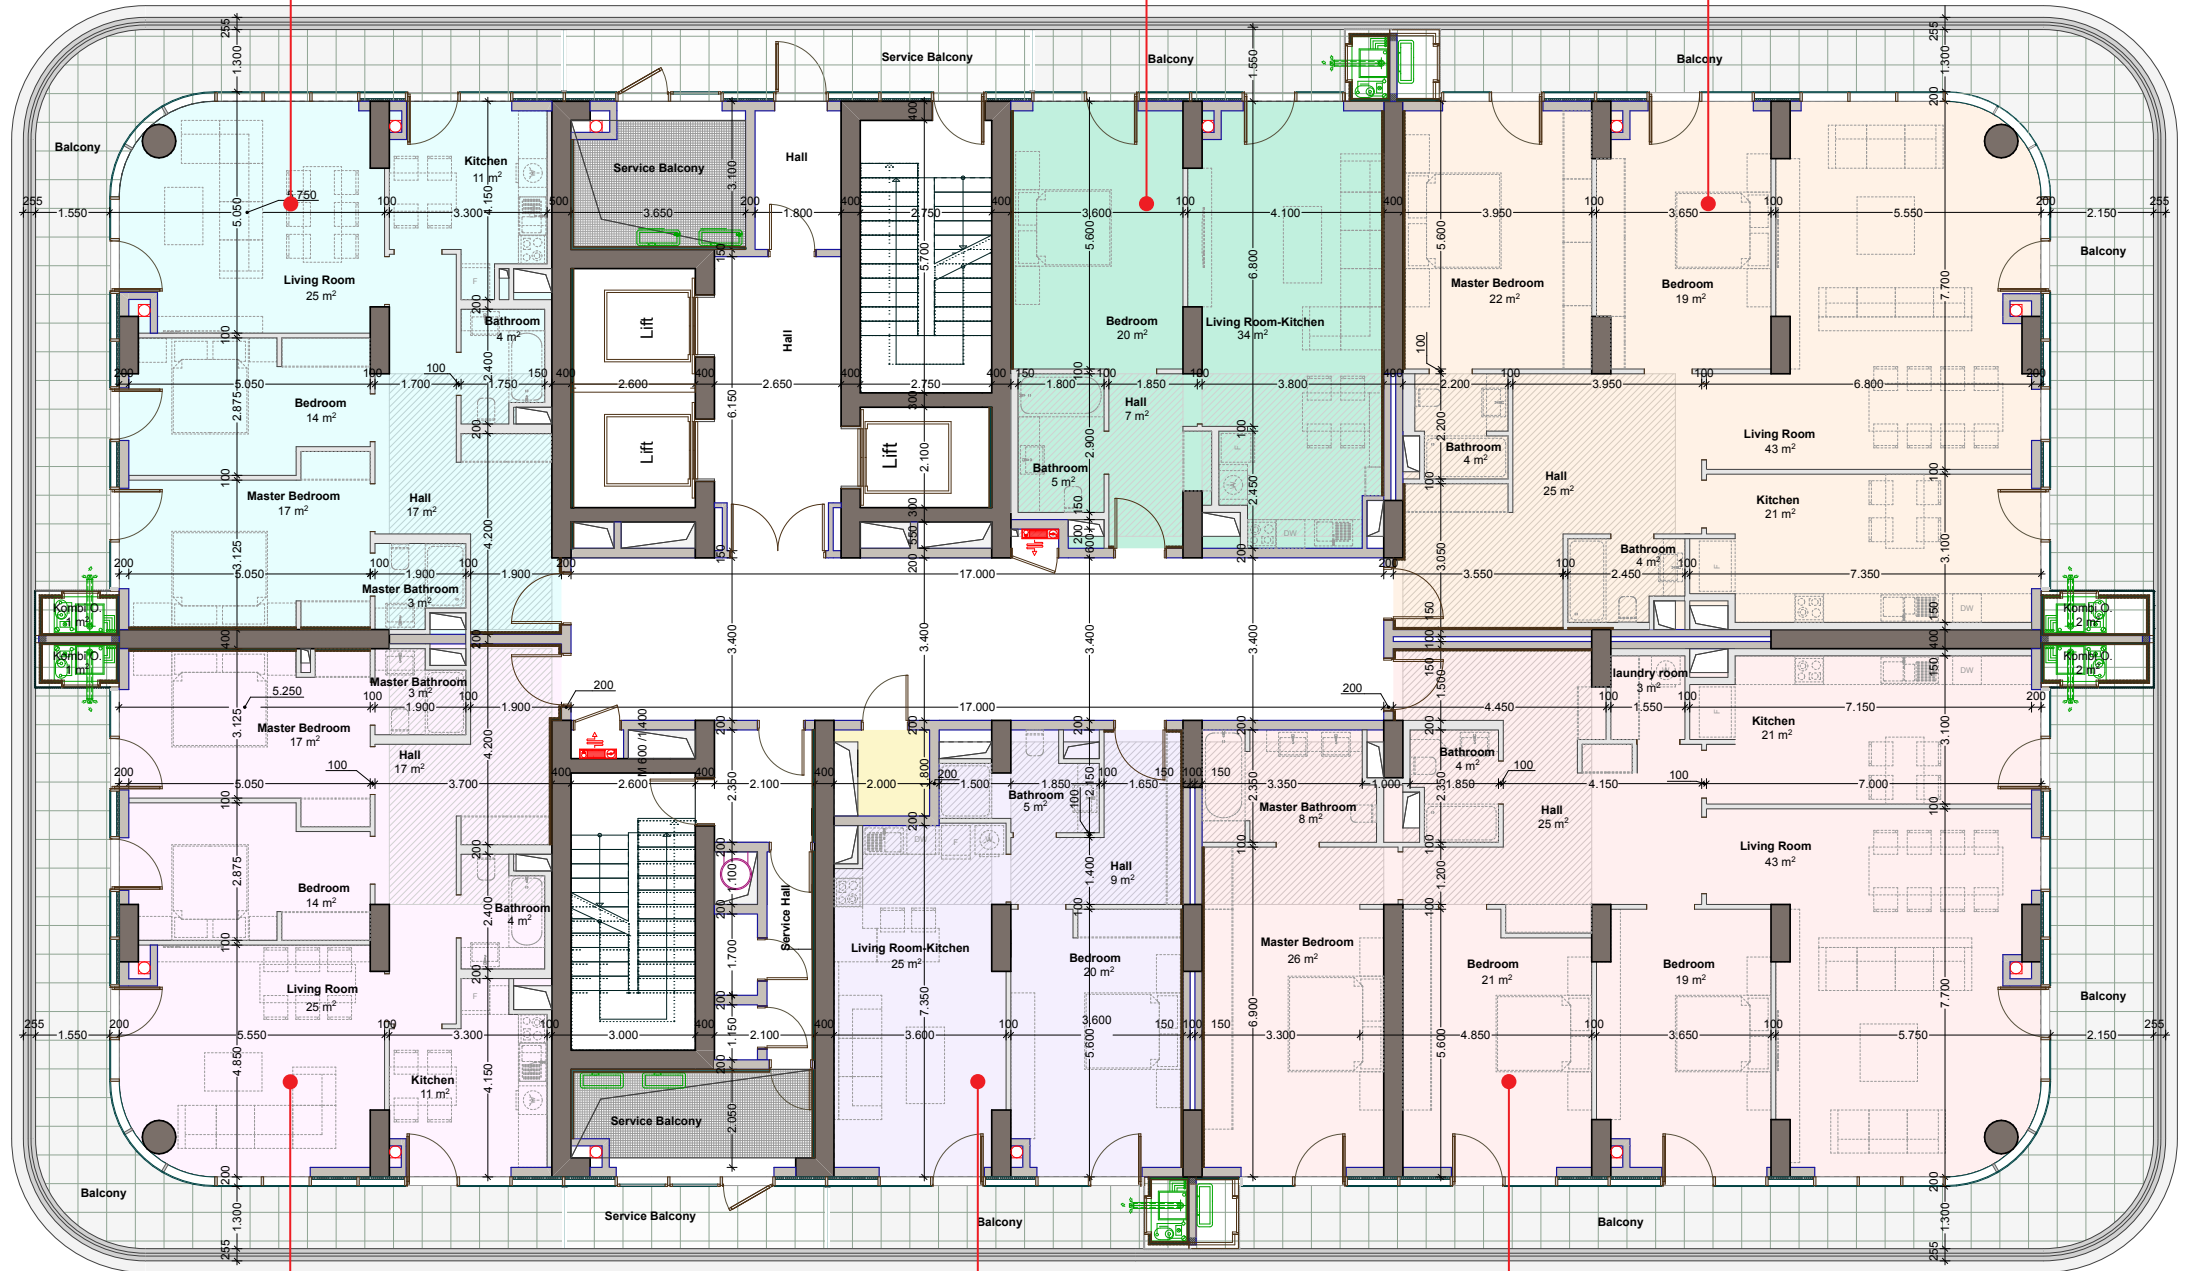

3 Otaq

Mənzil sahəsi 96m<sup>2</sup>  
Eyvan sahəsi 33m<sup>2</sup>  
Ümumi 129m<sup>2</sup>

2 Otaq

Mənzil sahəsi 61m<sup>2</sup>  
Eyvan sahəsi 10m<sup>2</sup>  
Ümumi 71m<sup>2</sup>

4 Otaq

Mənzil sahəsi 178m<sup>2</sup>  
Eyvan sahəsi 52m<sup>2</sup>  
Ümumi 230m<sup>2</sup>

Mərtəbədən  
asılı olaraq  
sahə ölçüləri  
dəyişə bilər

В зависимости от  
этажа квадратура  
может меняться.

ATKINS



BAKI ŞƏHƏR  
ICRA HAKIMIYYƏTI

BAKI AĞ ŞƏHƏR