
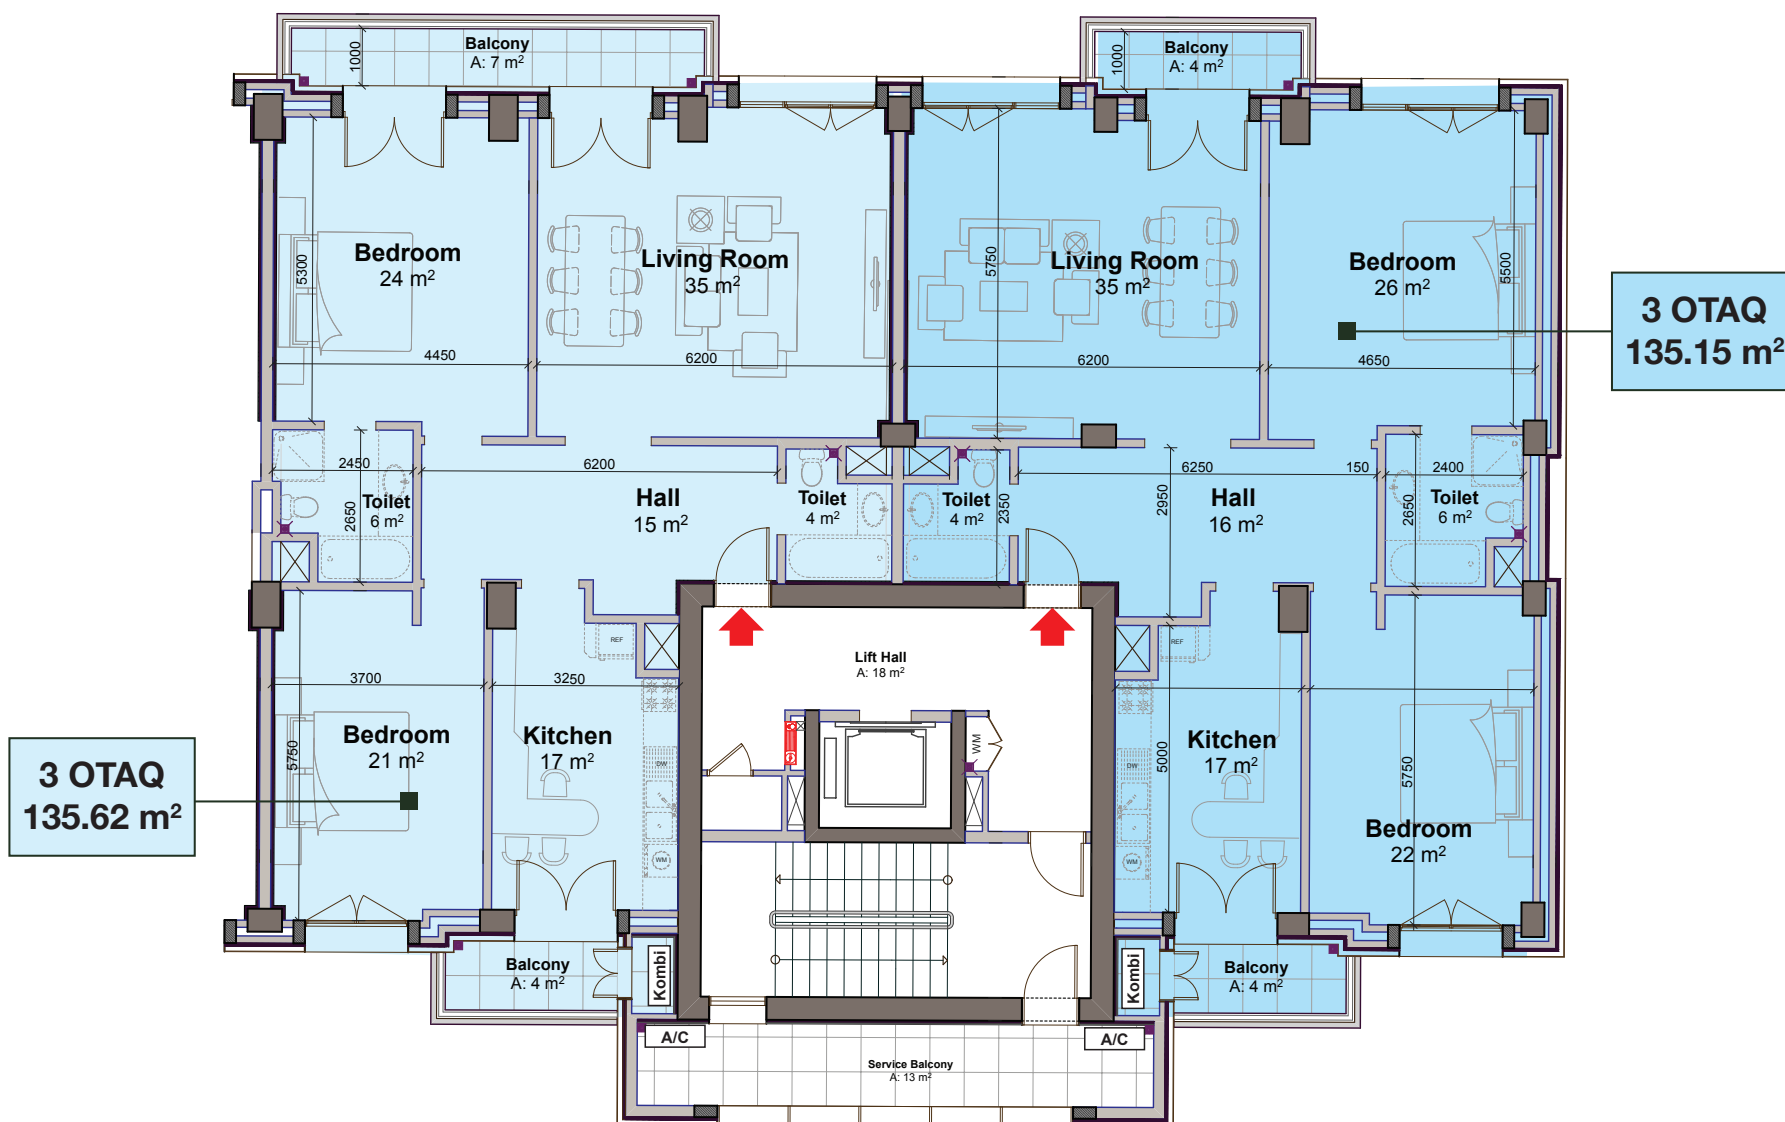


BLOK 6

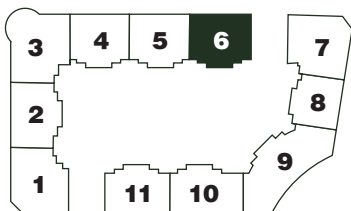

3-7 mərtəbələrin eyni tipli planları | Типовые планы 3-7 этажей